


DACHNEIGUNG = 3°  
 EINDECKUNG = ALU-TRAPEZBLECH

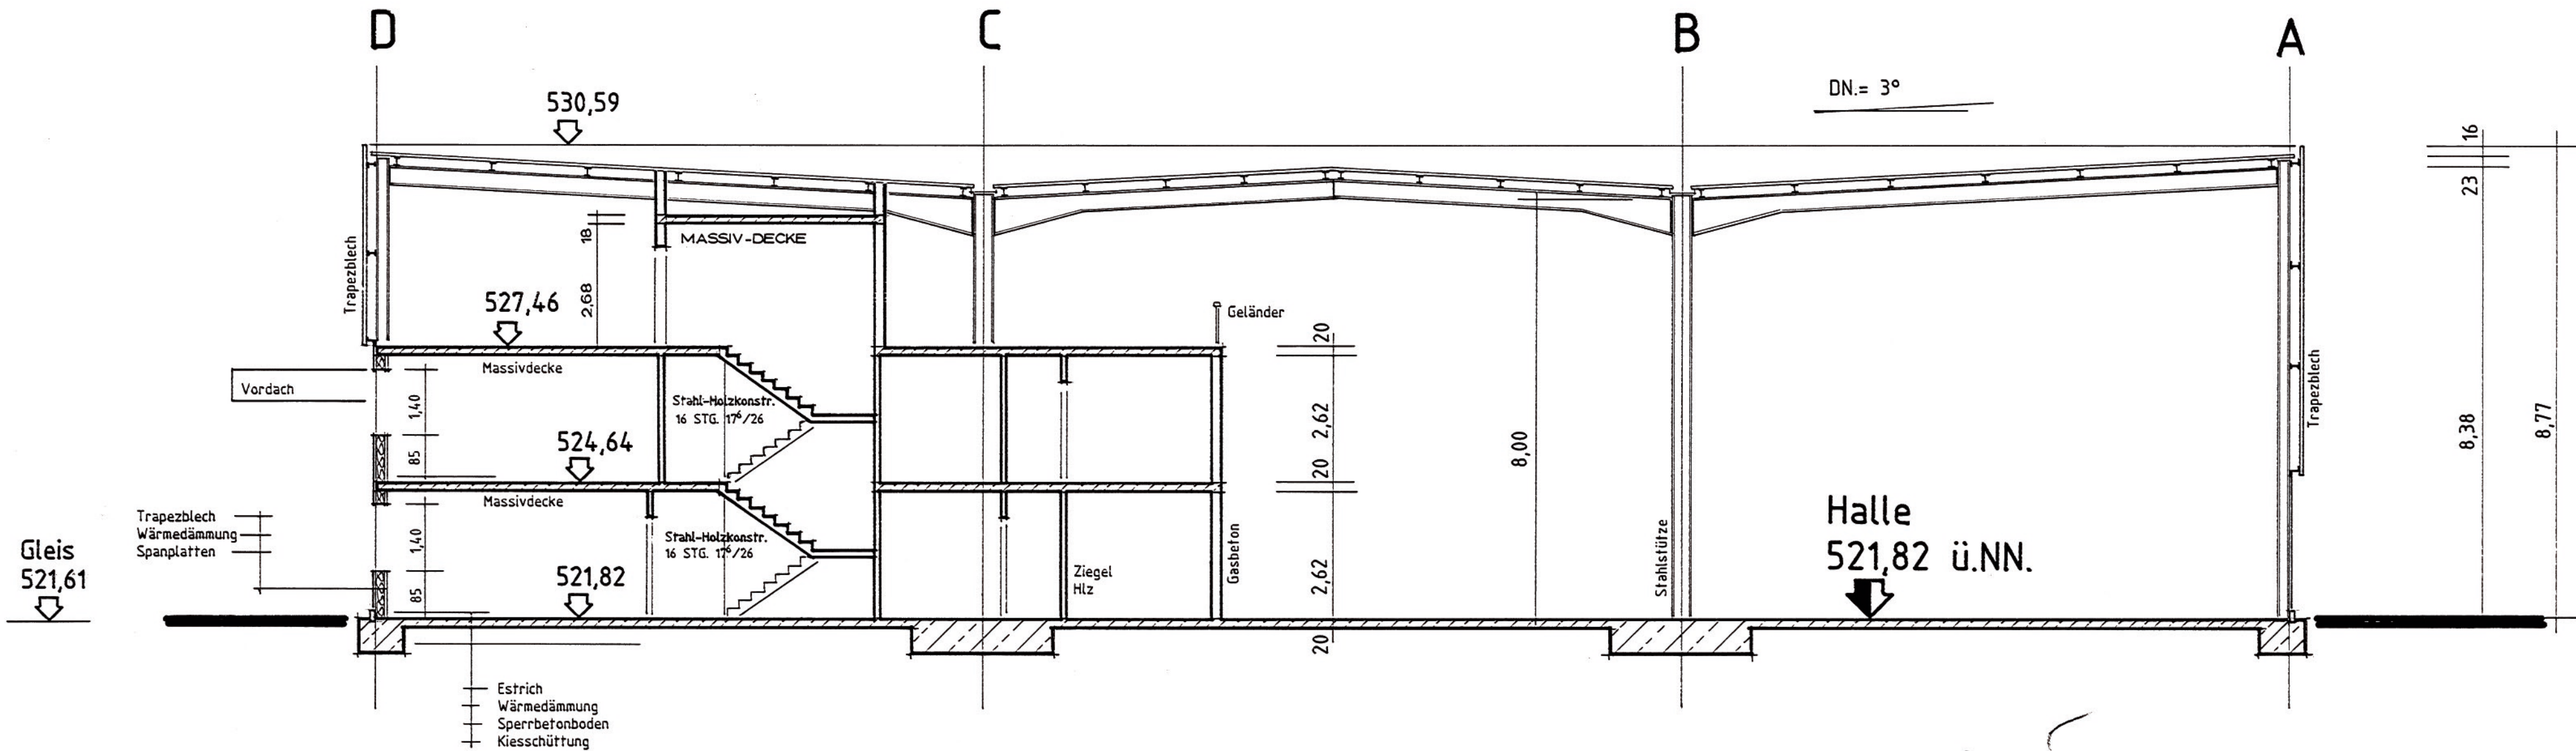

**LEGENDE**

- |                              |                                           |
|------------------------------|-------------------------------------------|
| Tragwerk d. Daches           | Stahlkonstruktion                         |
| Dachhaut                     | Trapezblech                               |
| Außenwände Büro- u. Sozialr. | Spanplatten, Wärmedämmung und Trapezblech |
| Außenwände Lagerhalle        | Trapezblech                               |
| Wände zur Lagerhalle         | Gasbeton, 24 cm                           |
| Trennwände                   | Ziegelmauerwerk Hlz                       |
| Decken                       | Stahlbetondecke, 20 cm                    |
| Treppen                      | Stahl-Holzkonstruktion                    |
| Fundamente                   | Streifenfundamente, bewehrt               |

DER GRUNDSTÜCKSEIGENTÜMER:

DER BAUHERR:

DER PLANER:

Objekt-Nr.:		
Maßstab:	Datum	Name
1 : 100	Mä.'84	ke
Konstr.	Ausgearbeitet	Geprüft

Diese Zeichnung, sowie die dazugehörigen Berechnungen, Anlagen usw. und ihr Inhalt sind urheberrechtlich geschützt. Sie dürfen ohne unsere ausdrückliche schriftliche Zustimmung weder ganz noch teilweise vervielfältigt oder kopiert und Dritten, insbesondere Konkurrenzfirmen, zugänglich gemacht werden. Der Empfänger darf sie nur zu dem Zweck benutzen, zu dem sie ihm anvertraut werden. (Lit. Urn. G. v. 19. 6. 1901 und Ges. gg. d. unlauteren Wettbewerb v. 7. 6. 1909). Zuwiderhandlungen werden zivil- und strafrechtlich verfolgt.