

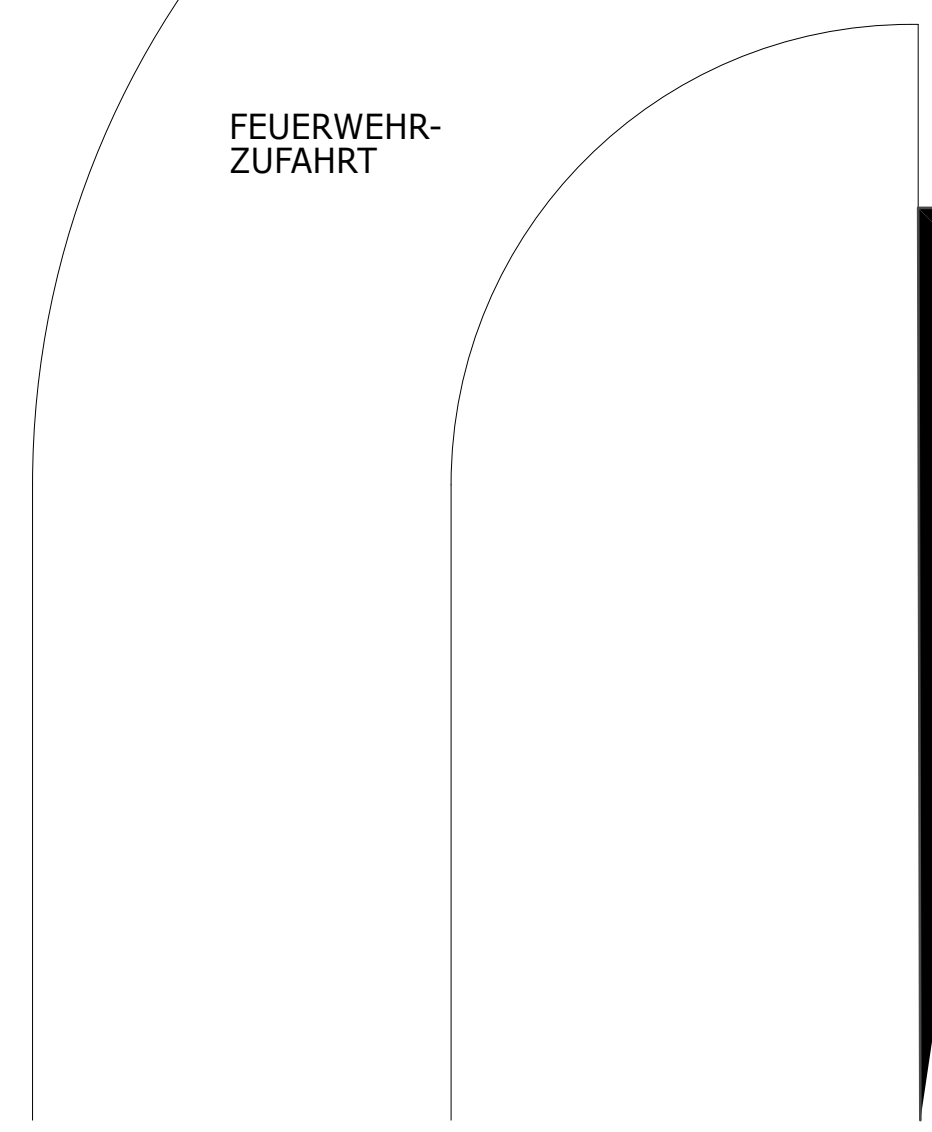



ALLE TRAGENDEN BAUTEILE NACH STATIK !

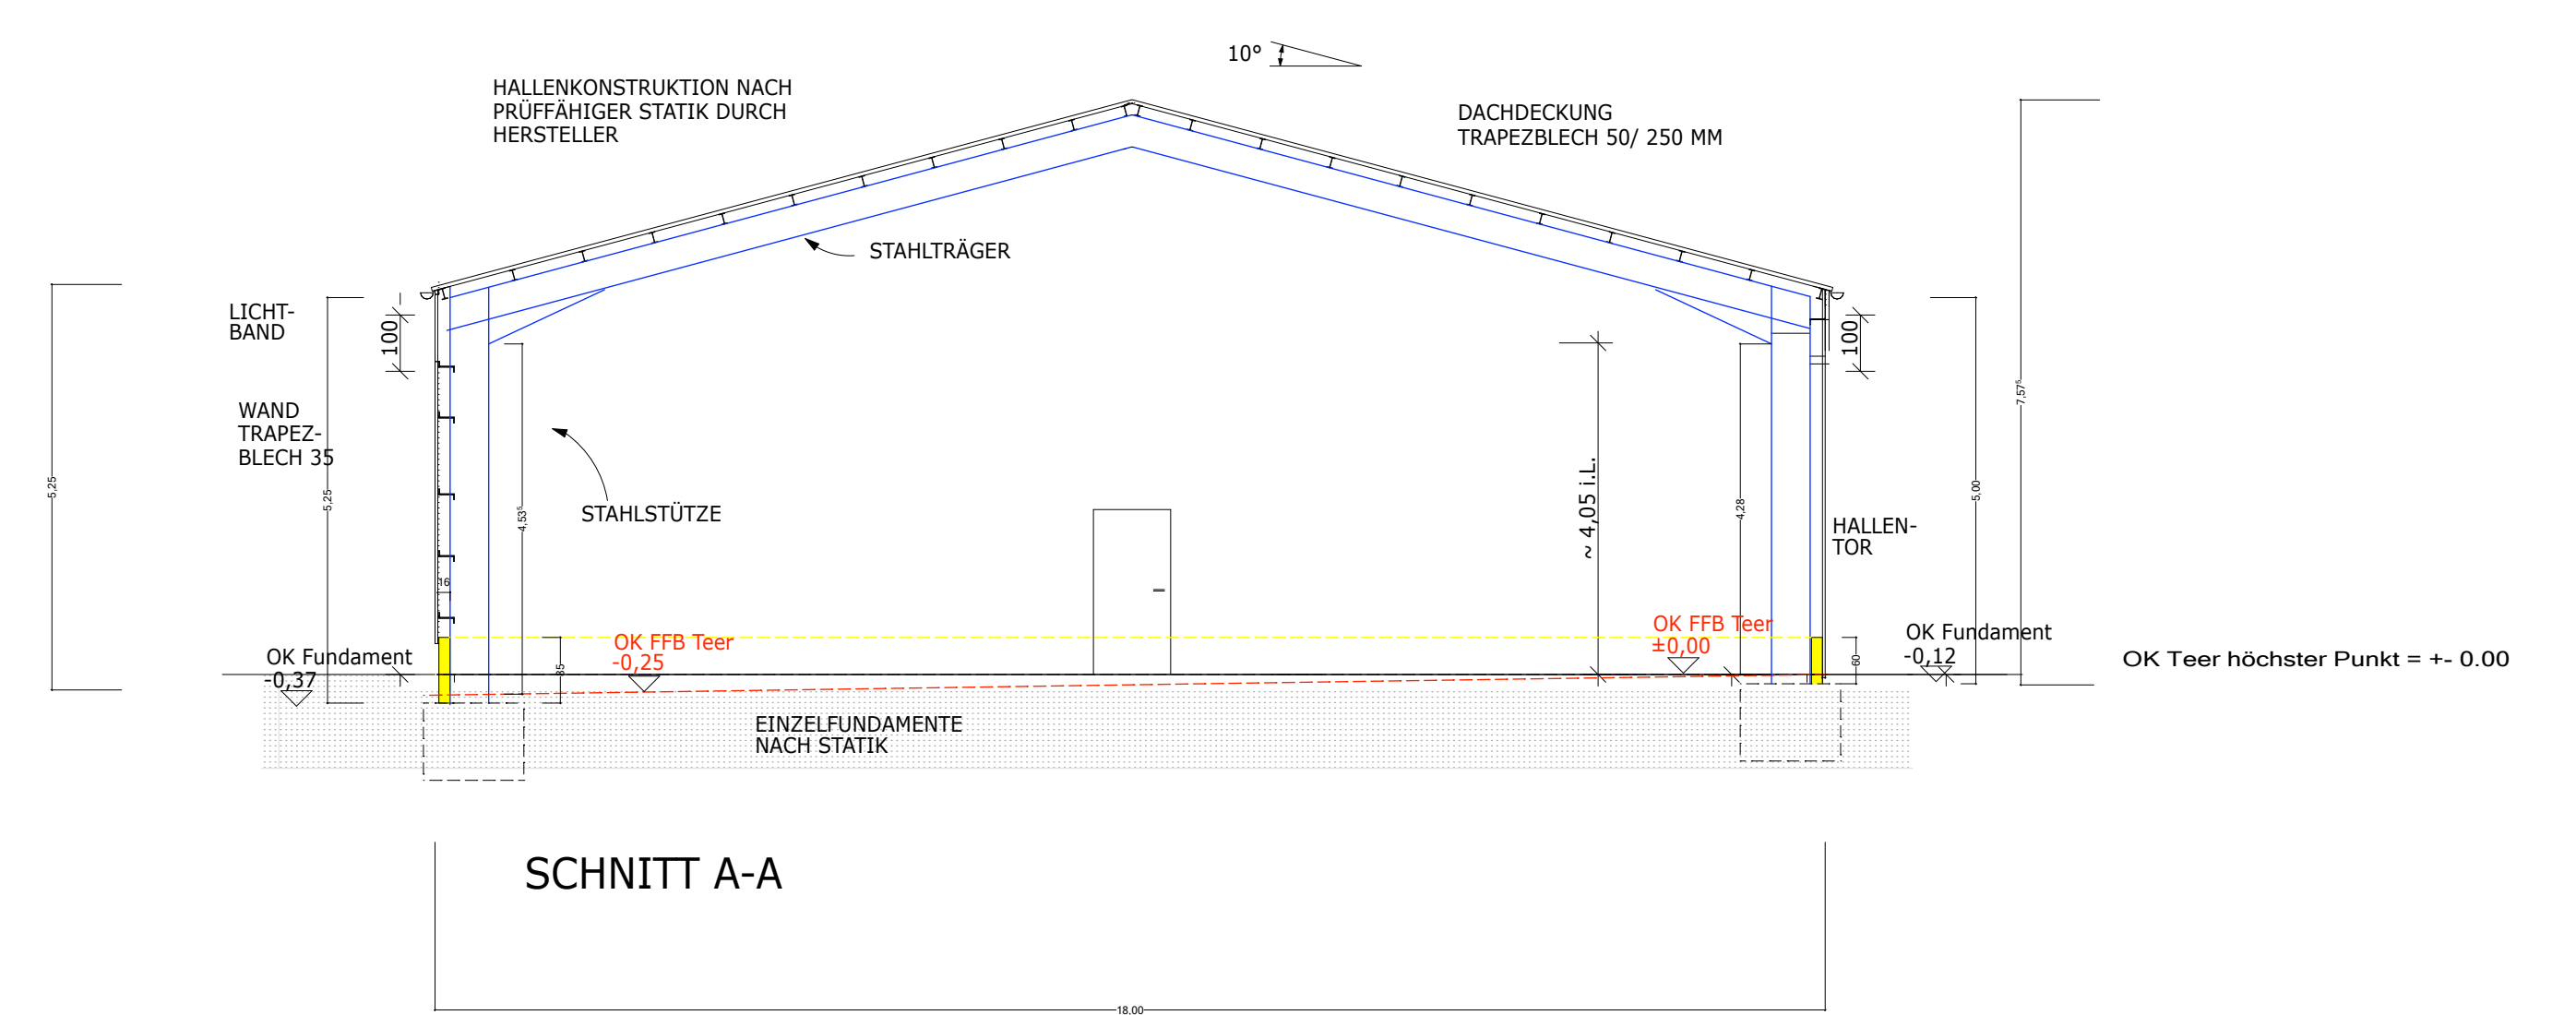


BESTAND HALLE 1

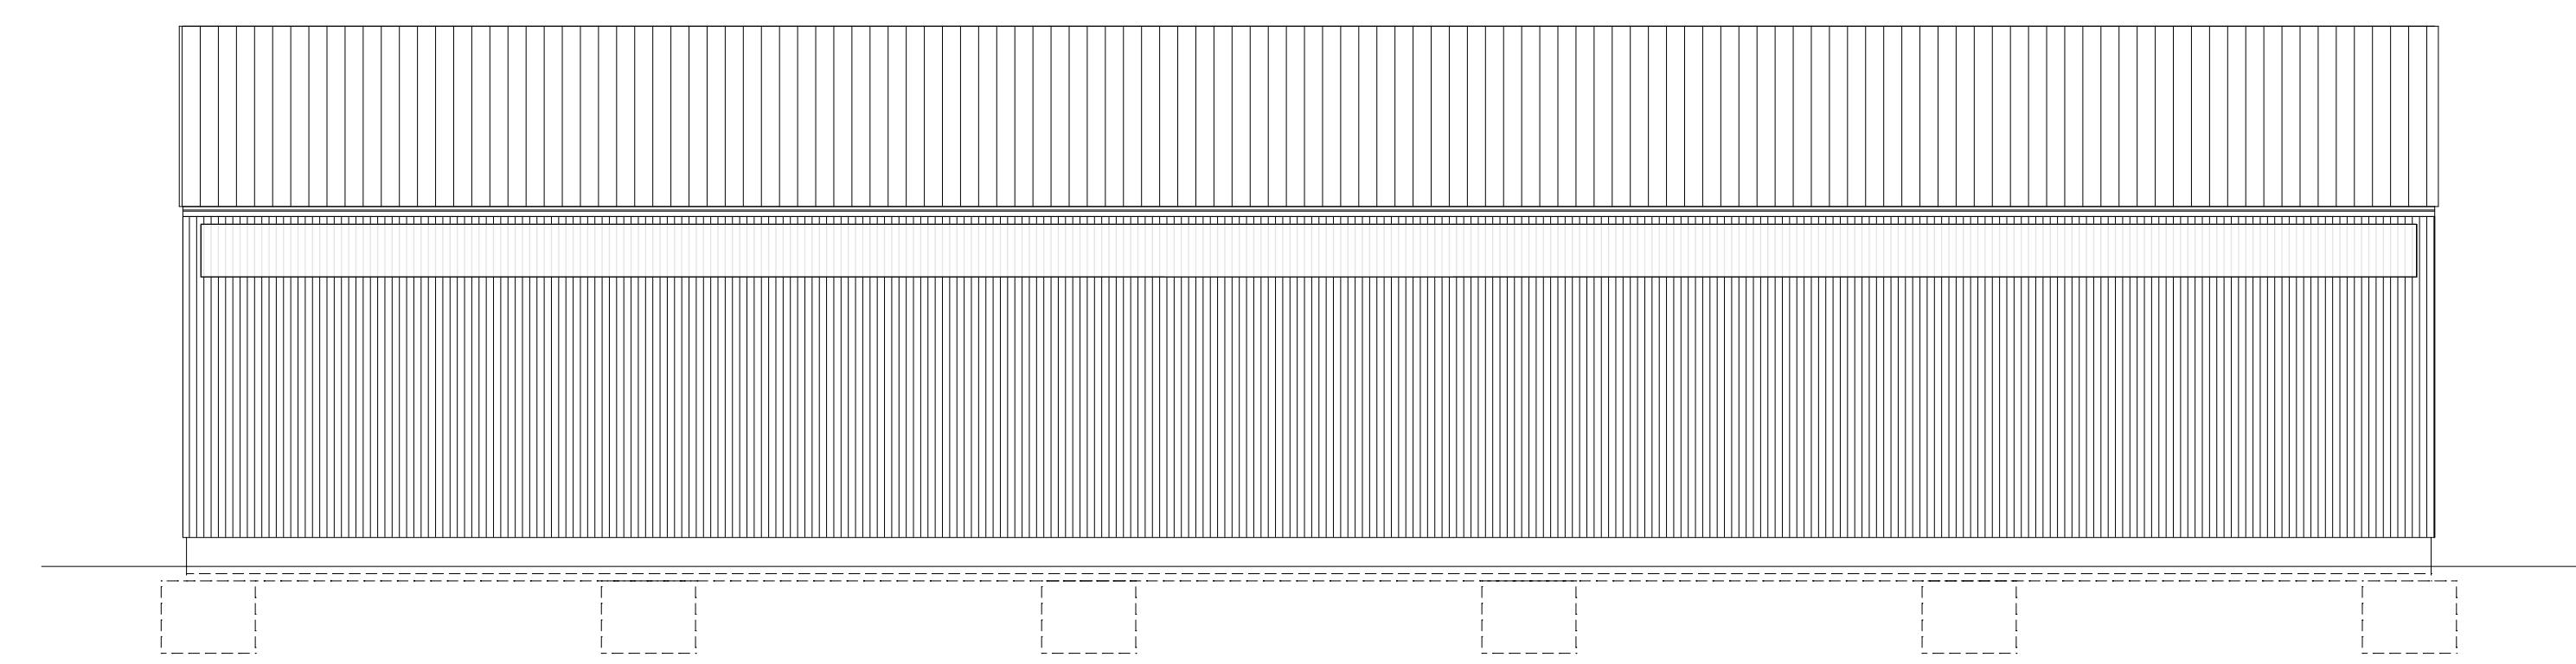


ANSICHT NORD

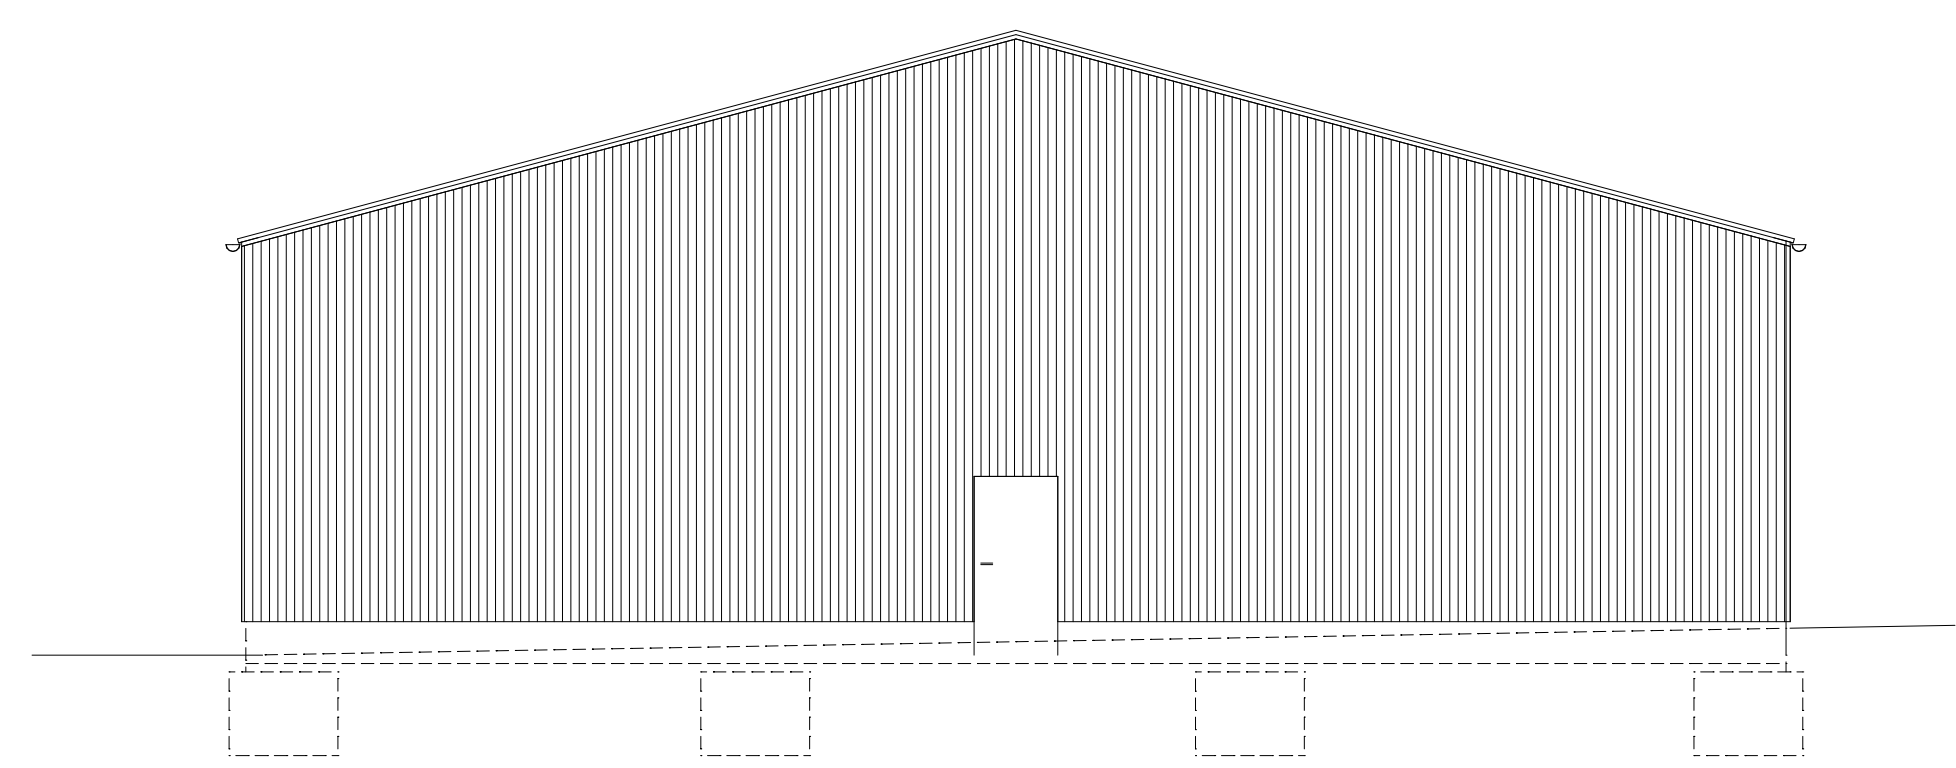

ANSICHT WEST

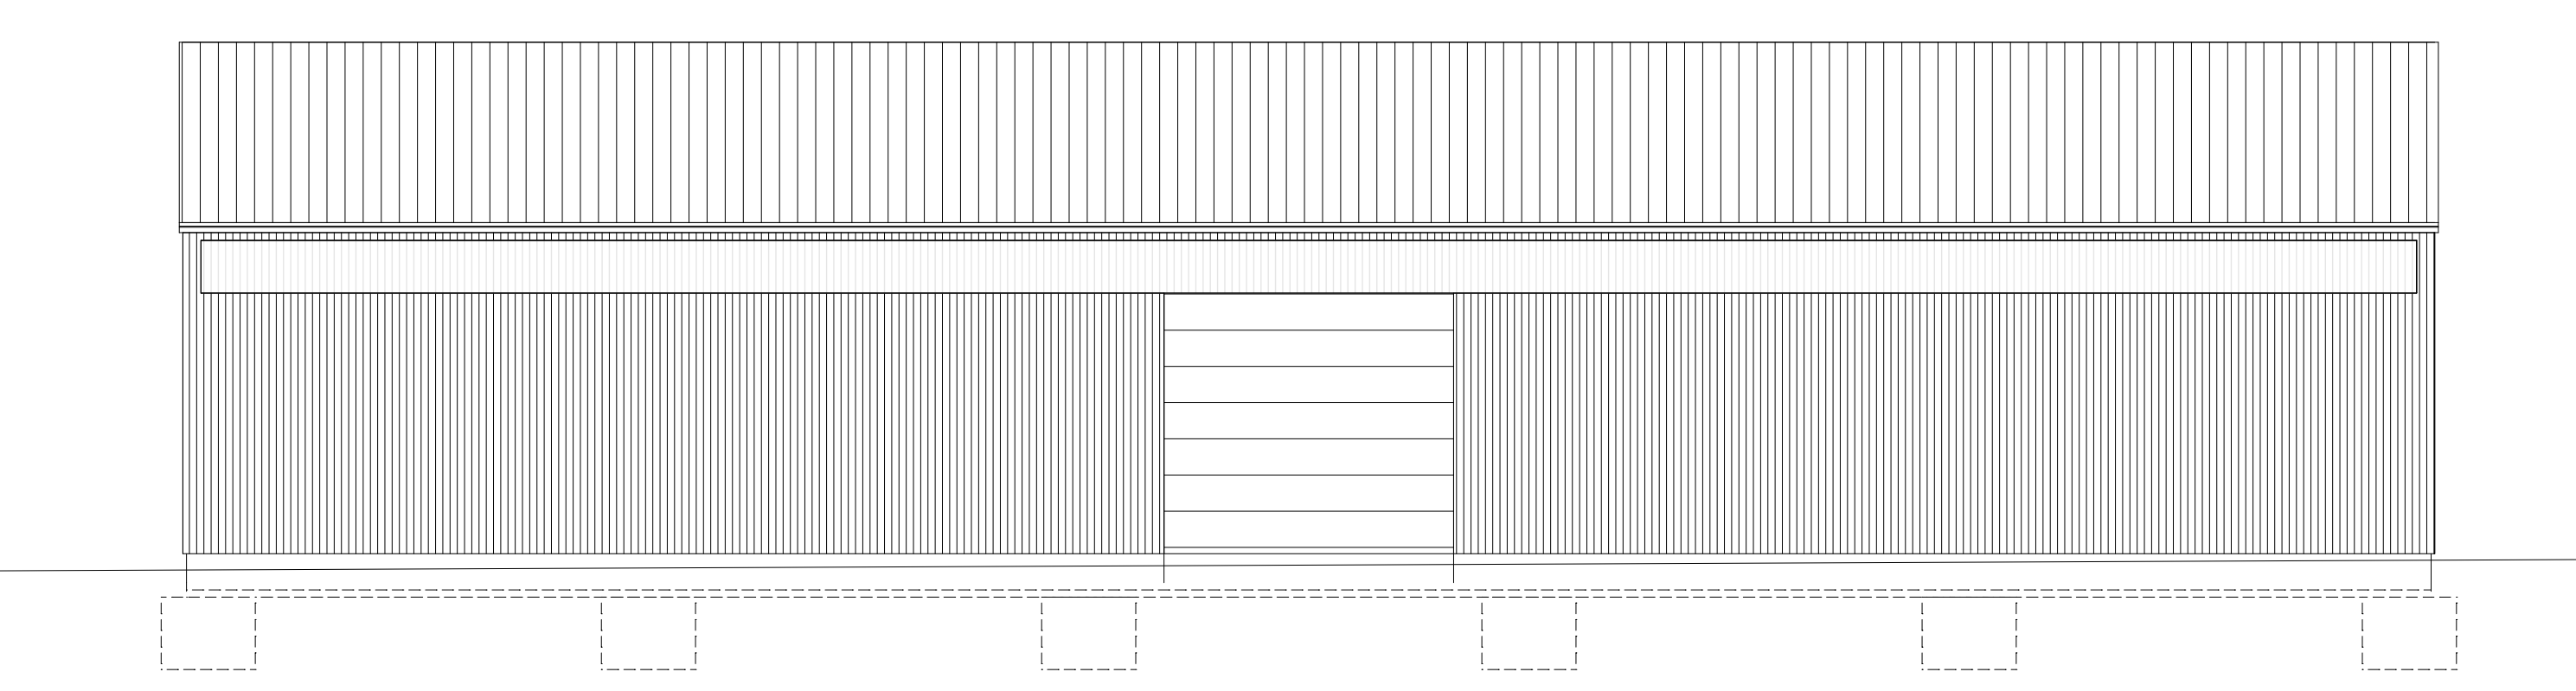

ANSICHT SÜD

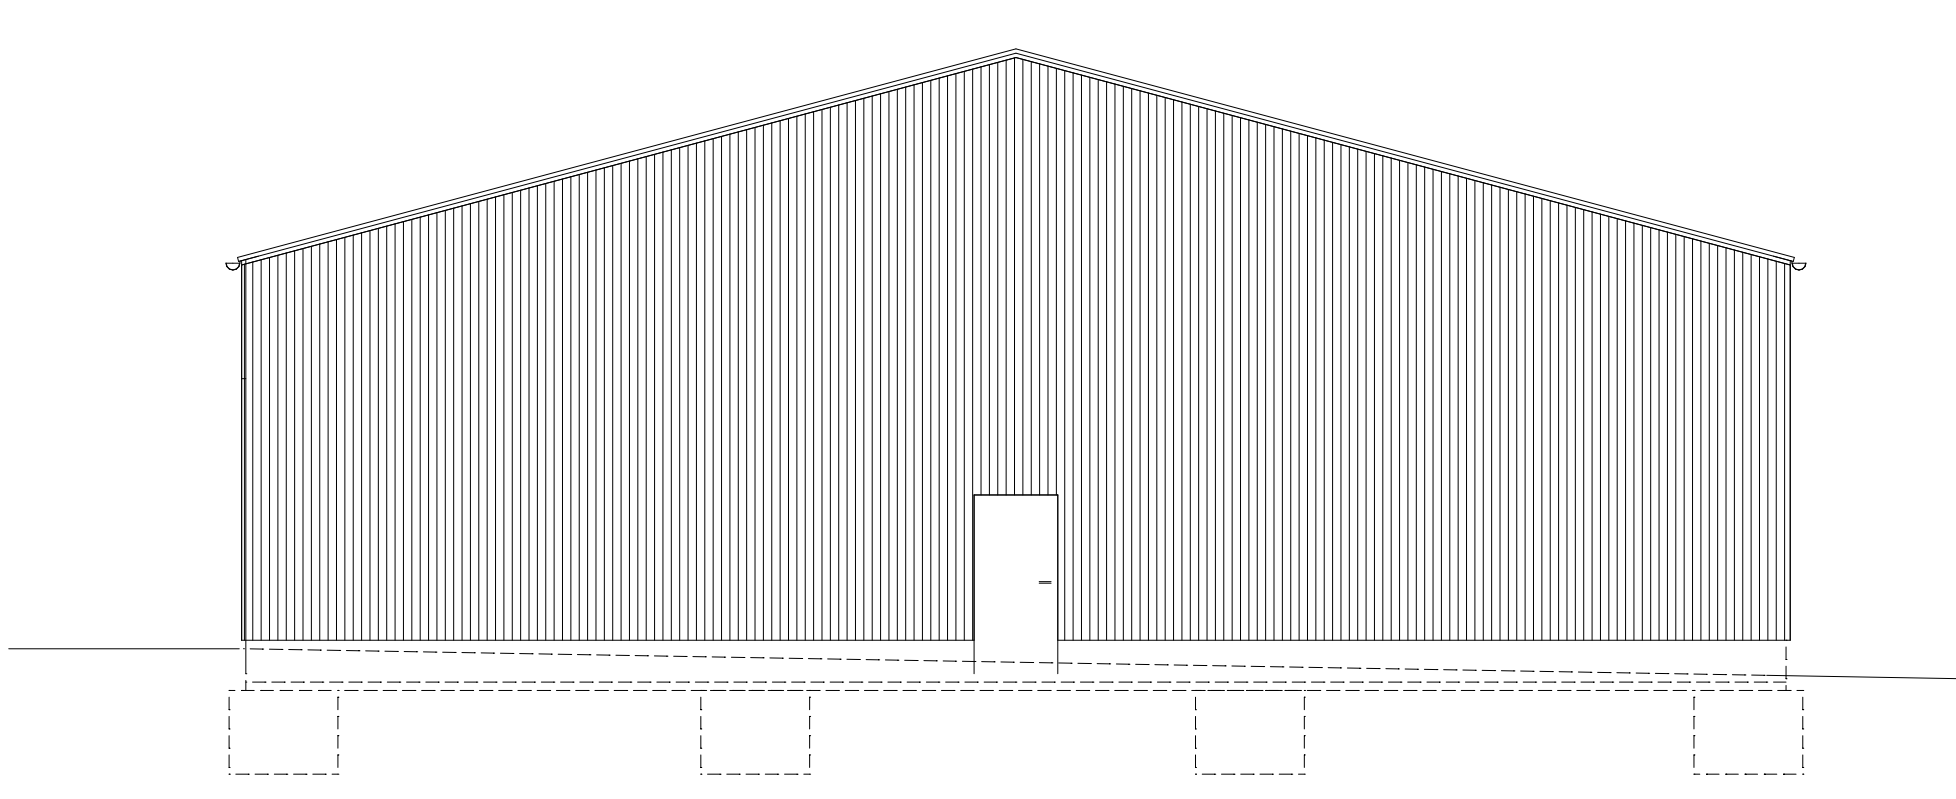

ANSICHT OST